

# WE 01

# EBENE 0


3 Zimmer  
132,0 m<sup>2</sup>

rollstuhlgerecht  
mit Terrasse  
368.000 €  
+ 2 Außenstellplätze [ je 10.000 €]


# châlet | castelnaul | SUS



Wohnen am  
**GRUNZUG**

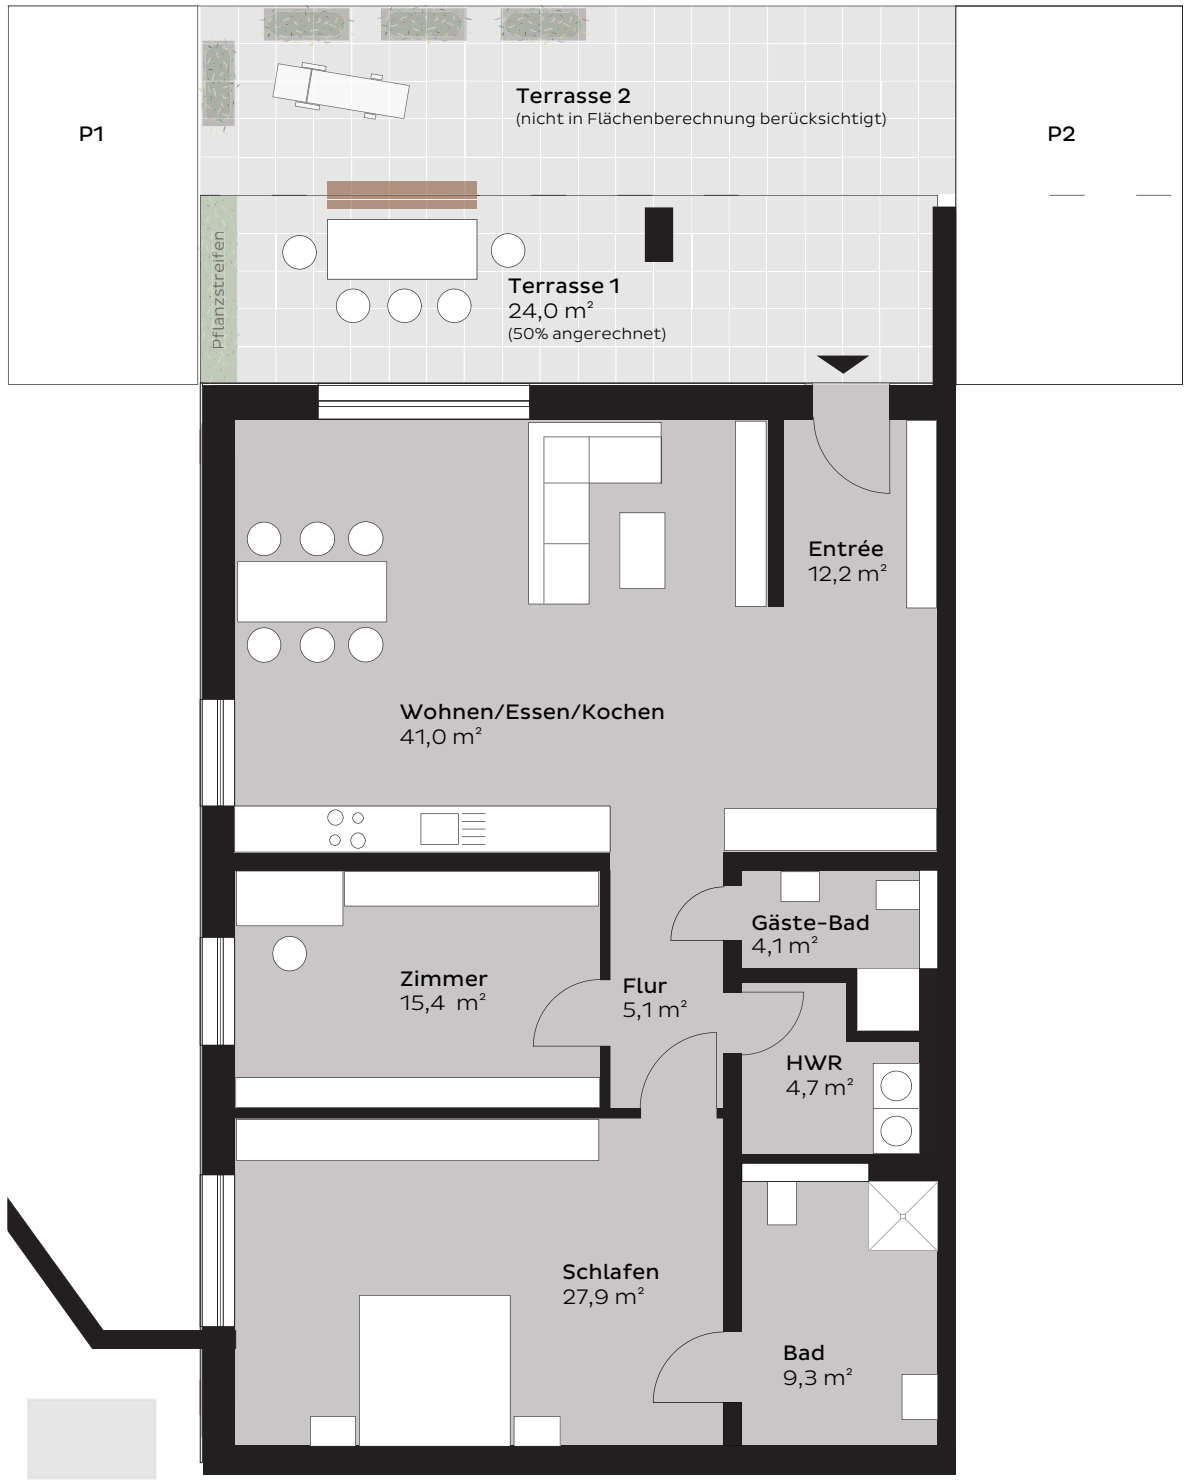

BLICK RICHTUNG MOSELTAL

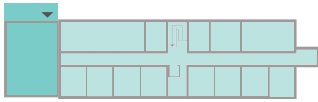

BLICK RICHTUNG MATTHEISER WALD



MATTHEISER  
WALD



Bei diesem Grundriss handelt es sich um einen Entwurf, der sich im Laufe der weiteren Bearbeitung noch ändern kann.